

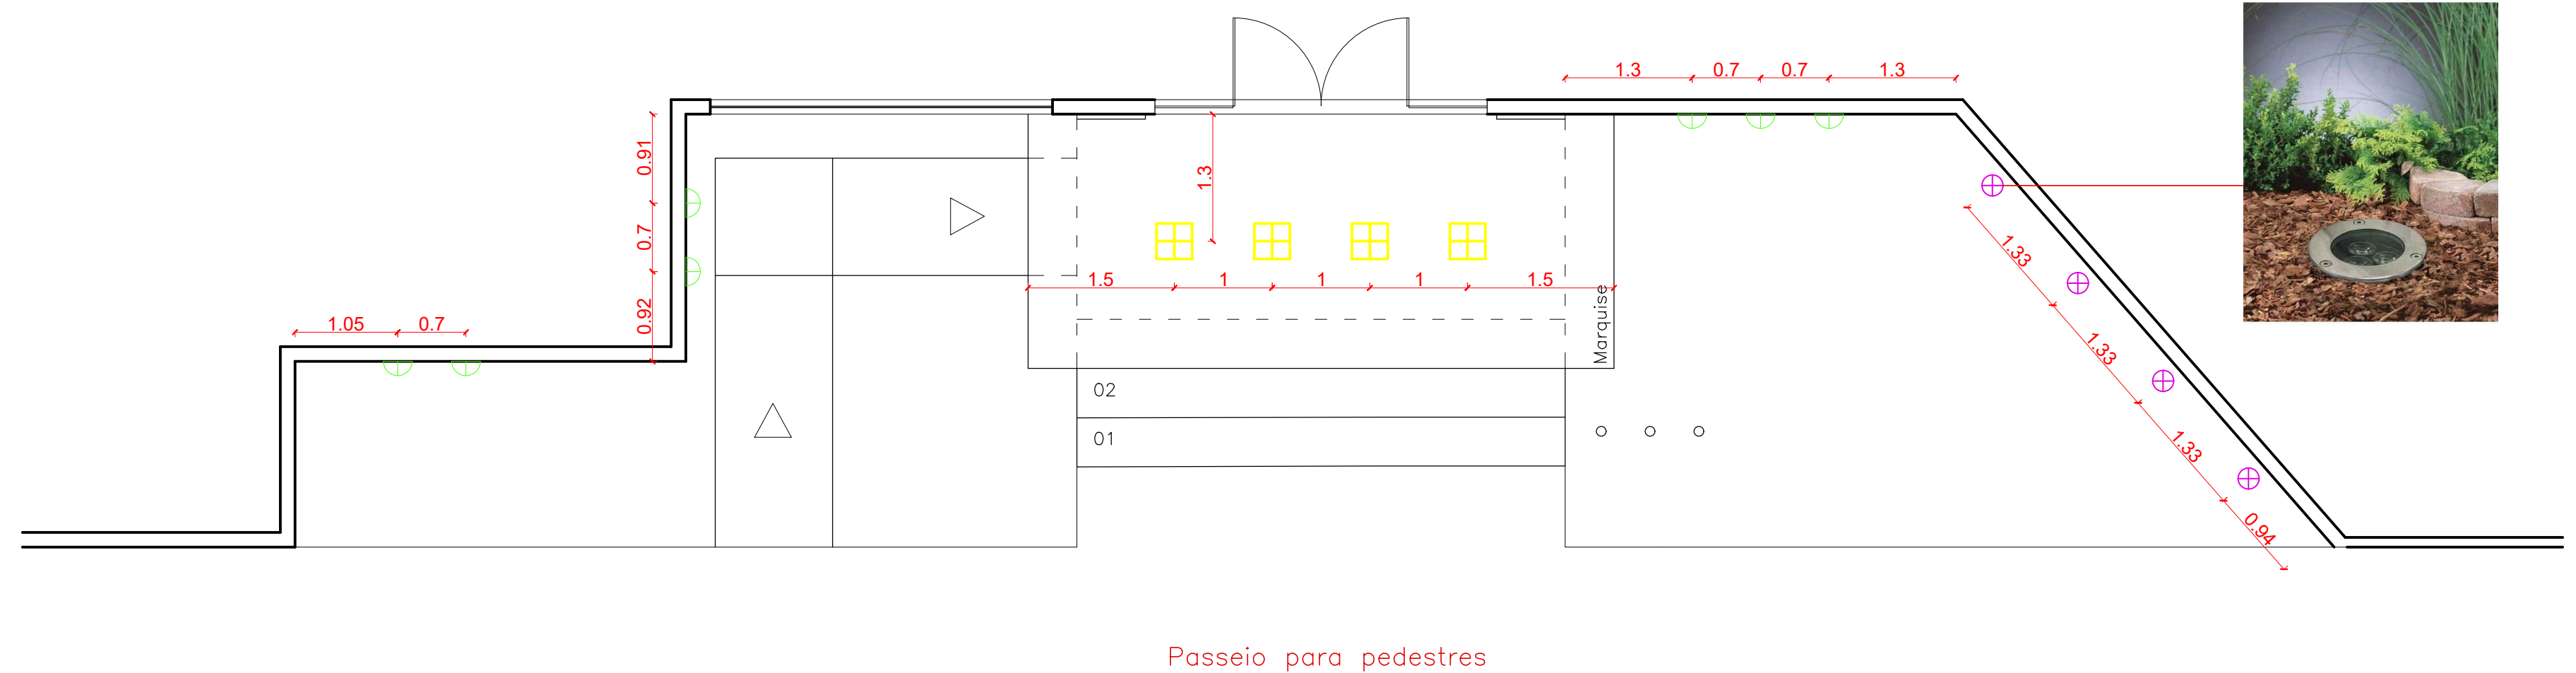


TABELA DE LUMINÁRIAS	
	Luminária plafon de embutir 12w,17x17 -luz branca 4.000k Total: 4 unidades
	SPOT Balizador LED 5W Embutir, para chão jardim, Branco Quente. Total: 4 unidades.
	Arandela Externa de Efeito Branca LED 3W Total: 7 unidades

LEGENDA:

-  Luminária plafon de embutir 17x17
-  SPOT Balizador LED 5W embutir, para chão jardim, branco quente.
-  Arandela Externa de Efeito Branca LED 3W Luz Amarela IP65 Plástico Inspire

*Todas as medidas devem ser conferidas no local.

